

ΕΦΗΜΕΡΙΣ ΤΗΣ ΚΥΒΕΡΝΗΣΕΩΣ
ΤΗΣ ΕΛΛΗΝΙΚΗΣ ΔΗΜΟΚΡΑΤΙΑΣ

ΑΘΗΝΑ 11 ΟΚΤΩΒΡΙΟΥ 1984 | ΤΕΥΧΟΣ ΤΕΤΑΡΤΟ | ΑΡΙΘΜΟΣ ΦΥΛΛΟΥ 537

ΠΕΡΙΕΧΟΜΕΝΑ

ΠΟΛΕΟΔΟΜΙΑ
ΑΠΟΦΑΣΕΙΣ

Τροποποίηση της Ε. 15701/19.4.1955 απόφασης του Υπουργείου Δημοσίων Έργων ως προς την μετατόπιση του ορίου του κεντρικού Κοινοτικού δρόμου οικισμού Μαντζαβινάτων Ν. Κεφαλληνίας. 1

Τροποποίηση της οικοδομικής γραμμής της οδού Δορυλαίου στα Ο.Τ. 63 - 73 του ρυμοτομικού Σχεδίου Κατερίνης. 2

Παράταση αναστολής οικοδομικών εργασιών μέσα στον οικισμό Λιβανατών για ένα εξάμηνο 3

ΠΟΛΕΟΔΟΜΙΑ
ΑΠΟΦΑΣΕΙΣ

Αριθ. Π.2059 (1)

Τροποποίησης της Ε 15701/19.4.1955 απόφασης Υπουργείου Δημοσίων Έργων ως προς την μετατόπιση του ορίου του κεντρικού κοινοτικού δρόμου οικισμού Μαντζαβινάτων Ν. Κεφαλληνίας.

Η ΝΟΜΑΡΧΗΣ ΚΕΦΑΛΛΗΝΙΑΣ

Έχοντας υπόψη :

1. Τις διατάξεις του από 17.7.23 Ν.Δ. «περί σχεδίων πόλεων, κωμών κ.λπ.» όπως τροποποιήθηκε μεταγενέστερα.

2. Το Π.Δ. 2.3.81 ΦΕΚ 138/Δ/13.3.81 «περί ...των προ του 1923 οικισμών που στερούνται εγκεχριμένου ρυμ. σχεδίου» όπως τροποποιήθηκε.

3. Τις διατάξεις του Ν. 3200/1955 και του Ν.Δ. 532/1970 περί διοικητικής αποκεντρώσεως όπως συμπληρώθηκαν και τροποποιήθηκαν μεταγενέστερα.

4. Την απόφαση αριθ. Ε. 4360/1977 «περί δημιουργίας οδών εντός των ορίων των προ του 1923 οικισμών που στερούνται σχεδίου ρυμοτομίας.

5. Τις διατάξεις του Ν.Δ. 797/1971 «περί αναγκαστικών απαλλοτριώσεων».

6. Την αριθ. Ε 15701/19.4.1955 απόφαση απαλλοτρίωσης του κεντρικού κοινοτικού δρόμου οικισμού Μαντζαβινάτων.

7. Τις διατάξεις του Ν. 1032/1980 (ΦΕΚ 57Α/14.3.80) περί συστάσεως Υπουργείου Χ.Ο.Π.

8. Την αριθ. 43/1983 απόφαση της Κοινότητας Κατωγής.

9. Την αριθ. 2527/29.9.56 σύμβαση δανείου με την οποία κατασκευάστηκε οικία στο απαλλοτριωμένο τμήμα του οικοπέδου του Ν. Βιτωράτου.

10. Την αριθ. 3397/74 οικοδομική άδεια με την οποία έγινε προσθήκη ορόφου στην παραπάνω οικία.

11. Το από Ιούνη 1983 τοπογραφικό διάγραμμα του Πολ. Μηχ/κού Γεράσιμου Γαλιατσάτου που συνοδεύει την απόφαση.

12. Το αριθ. 9/1984 πρακτικό του συμβουλίου Χ.Ο.Π. του Νομού, αποφασίζουμε :

Τροποποιούμε την αριθ. Ε 15701/19.4.1955 απόφαση του Υπουργείου Δημοσίων Έργων ως προς την μετατόπιση του ορίου του κεντρικού κοινοτικού δρόμου οικισμού Μαντζαβινάτων από τη θέση ΑΒΓ στη θέση ΑΑΒ'Γ όπως φαίνεται στο από Ιούνη 1983 τοπογραφικό διάγραμμα που συντάχθηκε από τον Πολ. Μηχανικό Γεράσιμο Γαλιατσάτο και θεωρήθηκε από την Προϊσταμένη Πολεοδομίας και Πολ/κών Εφαρμογών.

Αργοστόλι, 24 Φεβρουαρίου 1984

Η Νομάρχης
Σ. ΧΑΡΙΤΙΔΟΥ

ΤΟΠΟΓΡΑΦΙΚΟ ΔΙΑΓΡΑΜΜΑ ΣΥΝΟΔΕΥΟΝ
ΤΗΝ ΑΡΙΘ. 2059/83 ΑΠΟΦΑΣΗ ΝΟΜΑΡΧΗ
ΠΕΡΙΟΧΗΣ ΟΙΚΙΣΜΟΥ
ΜΑΝΤΖΑΒΙΝΑΤΩΝ ΣΤΗ ΔΙΑΣΤΑΥΡΩΣΗ
ΤΩΝ ΔΡΟΜΩΝ ΚΟΥΝΟΠΕΤΡΑΣ-ΞΙ

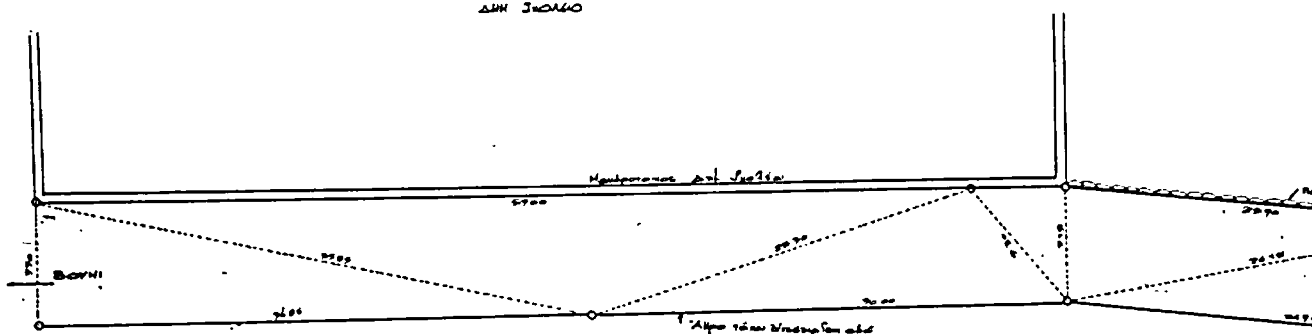
Ιδιοκτησία Σπ. Βιτσάρου
E= 650 M²

Νέος Μανδρότοιχος

Η συντάξασα

ΘΕΩΡΗΘΗ

ΤΟΠΟΓΡΑΦΙΚΟ ΣΧΕΔΙΑΓΡΑΜΜΑ ΥΠΑΡΧΟΥΣΗΣ
ΥΠΑΙΘΡΙΑΣ ΑΓΟΡΑΣ ΣΤΗ ΔΙΑΣΤΑΥΡΩΣΗ ΚΟΥΝΟ-
ΠΕΤΡΑΣ - ΞΙ - ΘΕΣΗ ΟΙΚΙΣΜΟΥ ΜΑΝΤΖΑΒΙΝΑΤΩΝ
ΚΛ. 1:200
ΙΟΥΝΙΟΣ 1983
Ο ΣΥΝΤΑΞΑΣ


ΒΟΥΝΙ

Αριθ. Τ.Π. 6497 (2)

Τροποποίηση της οικοδομικής γραμμής της οδού Δορυλαίου στα Ο.Τ. 63 - 73 του ρυμοτομικού σχεδίου Κατερίνης.

Η ΝΟΜΑΡΧΗΣ ΗΜΑΘΙΑΣ

Έχοντας υπόψη :

1. Τις διατάξεις : α) Του από 17.7.23 Π. Δ/τος «περί σχεδίων πόλεων και κωμών» όπως τροποποιήθηκε και συμπληρώθηκε μεταγενέστερα, β) του νόμου 3200/55 περί διοικητικής αποκεντρώσεως όπως συμπληρώθηκε με το Ν.Δ. 532/70 περί συμπληρώσεως των διατάξεων περί διοικητικής αποκεντρώσεως, γ) του Β. Δ/τος 712/70 περί καθορισμού των διατηρουμένων υπέρ του Υπουργού και των Περ/κών Αρχών διανομαρχιακού επιπέδου του Υπουργείου Δημ. Έργων αρμοδιοτήτων, δ) του Ν. Δ/τος περί τροποποιήσεως και συμπληρώσεως του Α.Ν. 314/68 περί παροχής στον υπουργό Β. Ελλάδος και τους Νομάρχας αρμοδιότητας επί θεμάτων εγκρίσεως επεκτάσεως ή τροποποιήσεως σχεδίων πόλεων, κωμών κ.λπ, ε) του Ν. Δ/τος 910/77 περί Οργανισμού του Υπουργείου Δημ. Έργων.

2. Την με αριθμ. 19/1-8/31/1971 κοινή απόφαση των Πρωθυπουργού και Υπουργού Εσωτερικών και «περί οργανώσεως των Νομαρχιών».

3. Το υπ' αριθμ. 443/9.11.83 Π.Δ. (ΦΕΚ 165Α/17.11.1983) περί μεταβιβάσεως αρμοδιότητας στους Νομάρχας έγκρισης τροποποιήσεως ρυμοτομικού σχεδίων και επιβολής προκηπίων.

4. Τις με αριθμ. 151/81, 196/81, 230/83, 80/84, 159/84 αποφάσεις του Δημοτικού Συμβουλίου Κατερίνης.

5. Το τοπογραφικό διάγραμμα της περιοχής.

6. Τη γνωμοδότηση του Συμβουλίου ΧΟΠ απο την συνεδρίαση της 22.8.84, αποφασίζουμε :

Εγκρίνουμε την τροποποίηση της οικοδομικής γραμμής στα Ο.Τ. 63 - 73 της οδού Δορυλαίου του εγκεκριμένου σχεδίου της πόλης Κατερίνης όπως αυτή φαίνεται στο συνημμένο τοπογραφικό.

Κατερίνη, 30 Αυγούστου 1984

Η Νομάρχης
ΜΑΡΙΑ ΑΡΣΕΝΗ

ΠΟΛΙΣ ΚΑΤΕΡΙΝΗ

ΤΟΠΟΓΡΑΦΙΚΟ ΔΙΑΓΡΑΜΜΑ ΠΟΥ ΣΥΝΟΔΕΥΕΙ ΤΗΝ ΥΠΑΡΙΘ. 152/81 ΑΠΟΦΑΣ[Η]

ΠΕΡΙ ΤΡΟΠΟΠΟΙΗΣΕΩΣ ΤΟΥ ΕΓΚΕΚΡΙΜΕΝΟΥ ΡΥΜΟΤ. ΣΧΕΔΙΟΥ ΣΤΗΝ ΟΔΟ ΚΟΡΥΛΛΑΙΟΥ ΜΕΤΑΞΥ

Ο.Τ. 65

Ο.Τ 64

Κων/

Ο.Τ. 62

Σ βορώνου

ΠΔ

Μ

Μ

ΠΔ

Τε

Μ

Δ

Μ

Ο.Τ 63

Δ

⑪ ⑫ ⑬

③

②

Τριορ

Δ

④

Π

Δ

Δ

Μ

ΠΔ

Τε

Κουντουριωτου

Ο.Τ. 60

Κατερίνη 19-6-1981

Ο Συντάξας

ΘΕΩΡΗΘΗ

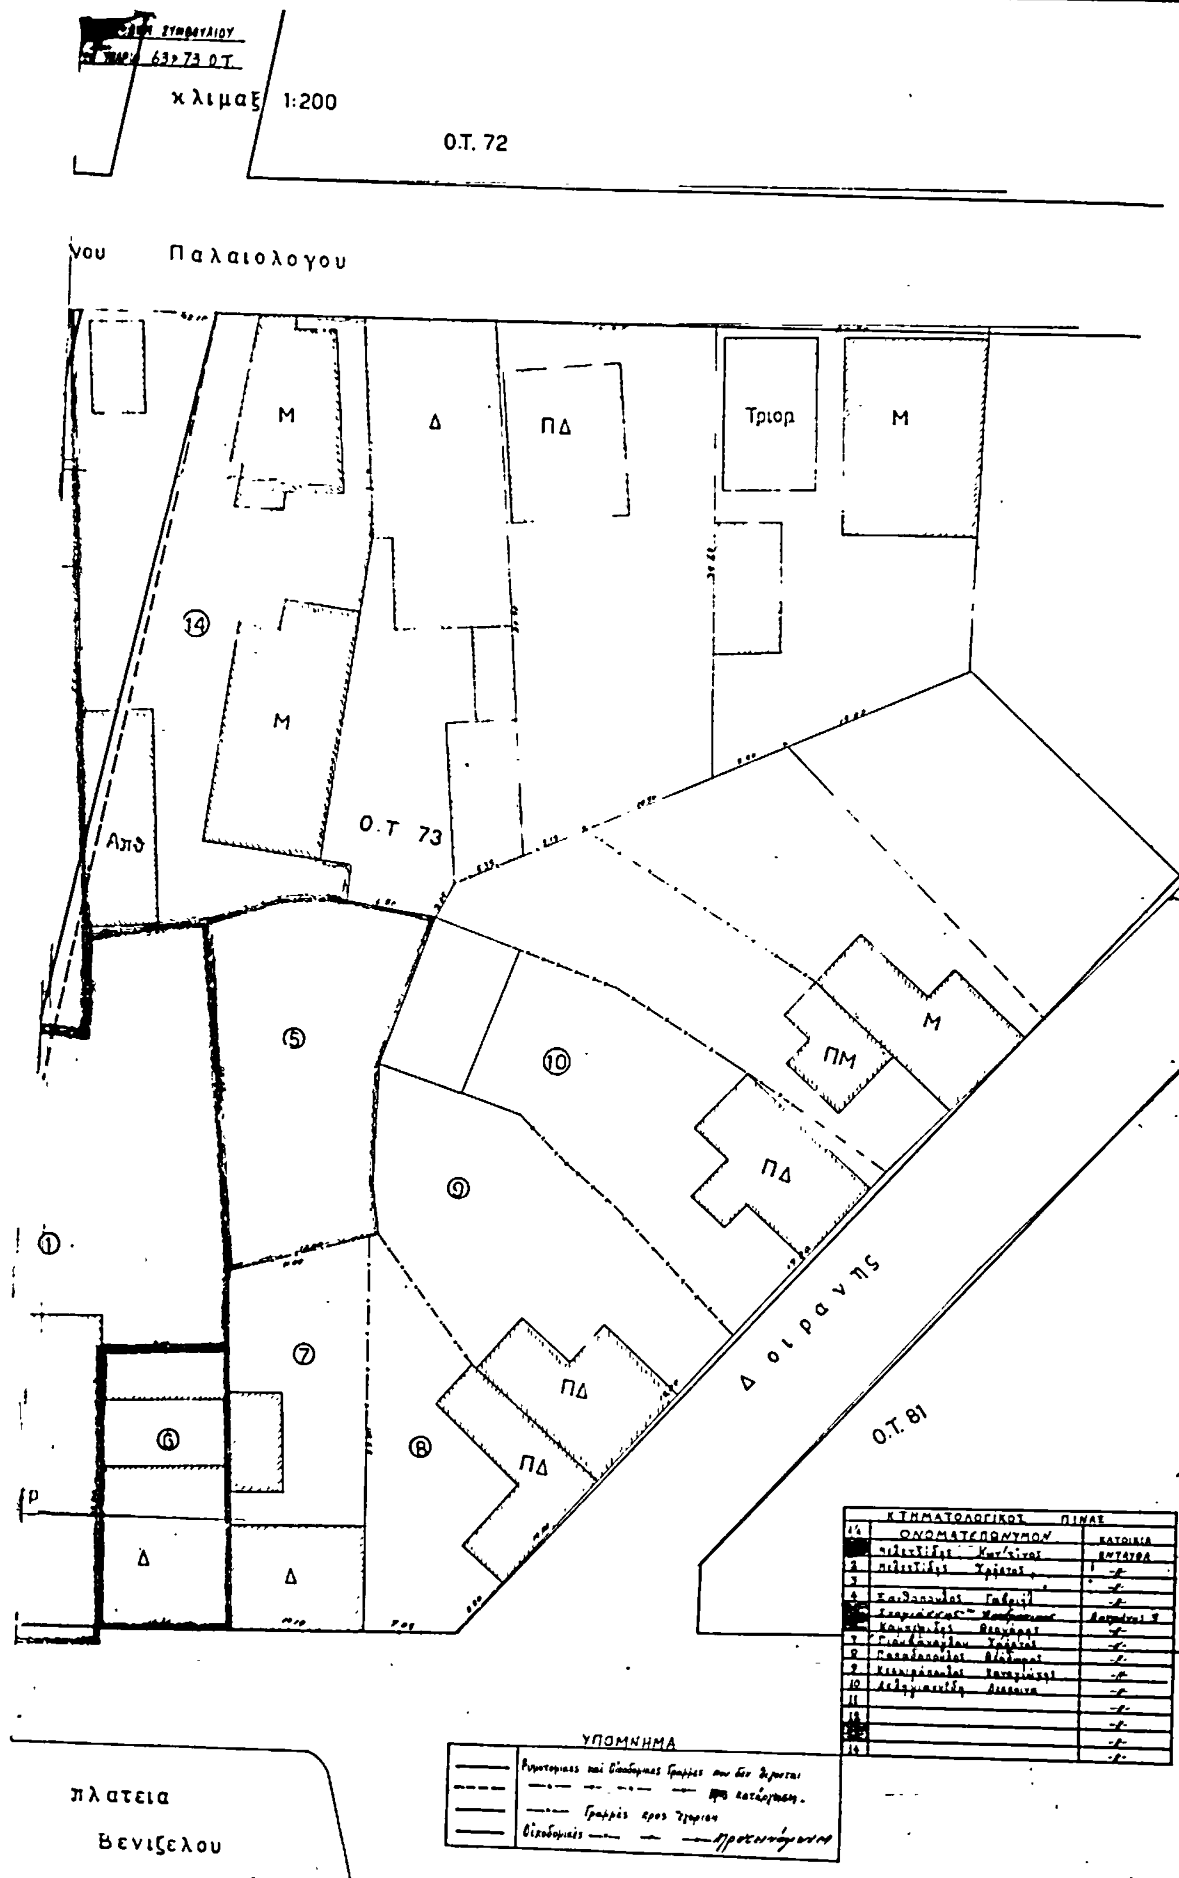
Εν Κατερίνη τη 19-6-1981

ΘΕΩΡΗΘΗ

Κατερίνη 11-11-81

Κατερίνης

ΧΑΡΑΛΑΜΠΙΔΗΣ


κλιμαξ 1:200
Ο.Τ. 72
Παλαιολογου
Μ
Δ
ΠΔ
Τριορ
Μ
14
Μ
Απθ
Ο.Τ 73
5
10
ΠΜ
Μ
ΠΔ
9
1
7
ΠΔ
ΠΔ
6
8
Δ
Δ
Δοιρανης
Ο.Τ. 81
ΚΤΗΜΑΤΟΛΟΓΙΚΟΣ ΠΙΝΑΞ
ΟΝΟΜΑΤΕΠΩΝΥΜΟΝ
ΚΑΤΟΙΚΙΑ
ΕΝΤΑΥΘΑ
ΥΠΟΜΝΗΜΑ
Γραμμές προς ζημίαν
πλατεια
Βενιζελου

Αριθ. Τ.Π. 7249 (3)

Παράταση αναστολής οικοδομικών εργασιών μέσα στον οικισμό Λιβανατών για ένα εξάμηνο.

Ο ΝΟΜΑΡΧΗΣ ΦΘΙΩΤΙΔΑΣ

Έχοντας υπόψη :

1. Τις διατάξεις του από 17.7.1923 Ν.Δ. «περί σχεδίων Πόλεων» όπως μεταγενέστερα τροποποιήθηκαν και συμπληρώθηκαν.

2. Τις διατάξεις του άρθρου 1 παρ. 1 και παρ. 2 του Ν.Δ. 532/70 «Περί συμπληρώσεως των διατάξεων περί διοικητικής αποκεντρώσεως».

3. Τις διατάξεις του 1018/71 Ν.Δ. «περί τροποποιήσεως του Α.Ν. 314/68 «περί παροχής στον Υπουργό Β. Ελλάδας και τους Νομάρχες, αρμοδιότητες σε θέματα εγκρίσεων, επεκτάσεων ή τροποποιήσεων σχεδίων πόλεων και κωμών».

4. Τις διατάξεις των άρθρων 18 - 22 του 2 κεφαλαίου του από 3.4.1929 Ν. Δ/τος «περί Γενικού Οικοδομικού Κανονισμού του Κράτους».

5. Τις διατάξεις του 8/9.6.73 Ν.Δ. «περί Γενικού Οικοδομικού Κανονισμού».

6. Το αριθμ. 1142/84 έγγραφο του Προέδρου της Κοινότητας Λιβανατών.

7. Την αριθμ. ΤΠ. 10227/83 απόφασή μας περί εγκρίσεως αναστολής οικοδομικών εργασιών σε περιοχή εντός του οικισμού Λιβανατών, την αριθμ. 13972/21.11.83 απόφασή μας περί παρατάσεως της αναστολής για ένα τρίμηνο και την αριθμ. ΤΠ. 1545/20.2.84 περί παρατάσεως της αναστολής για ένα εξάμηνο, αποφασίζουμε :

Εγκρίνουμε παράταση της αναστολής οικοδομικών εργασιών μέσα στον οικισμό Λιβανατών για ένα ακόμη εξάμηνο και χορήγηση οικοδομικών αδειών στην περιοχή που περικλείεται με κυανή γραμμή στο διάγραμμα κλ. 1 : 100 που θεωρήθηκε από τον Προϊστάμενο του ΤΠ και ΠΕ που αντίτυπό του δημοσιεύεται συνοπτικά με αυτή την απόφαση σύμφωνα με το άρθρο 8 και 85Α' του Ν.Δ. της 17.7.1923 «περί σχεδίων πόλεων κ.λπ. με δεδομένο ότι από τις 30.3.1984 έχει κινηθεί η διαδικασία, στα πλαίσια της ΕΠΑ, και την εκπόνηση της μελέτης του γενικού Πολεοδομικού σχεδίου στην περιοχή και ήδη έχει ανατεθεί η μελέτη σε ομάδα μελετών με την αριθμ. 27/14.8.84 (θέμα 1ο) Απόφαση του Δ.Σ. Ν.Τ. Φθ/δας).

Η παρούσα να δημοσιευθεί στην Εφημερίδα της Κυβέρνησης και η ισχύς της αρχίζει από την κοινοποίησή της σύμφωνα με τις διατάξεις του άρθρου 37 του Ν. 3200/55.

Λαμία, 21 Αυγούστου 1984

Ο Νομάρχης
Ν. ΣΧΟΙΝΑΣ

ΝΟΜΑΡΧΙΑ ΦΘΙΩΤΙΔΟΣ

Τ.Υ.Δ.Κ.

ΚΛΙΜΑΞ 1:100

ΔΙΑΓΡΑΜΜΑ ΙΔΙΟΚΤΗΣΙΩΝ

ΣΤΙΣ ΛΙΒΑΝΑΤΕΣ ΣΤΗΝ ΠΕΡΙΟΧΗ ΠΟΥ ΠΡΟΤΕΙΝΕΤΑΙ

ΑΝΑΣΤΟΛΗ ΟΙΚΟΔΟΜΙΚΩΝ ΕΡΓΑΣΙΩΝ

Β

ιδιοκτ. Γεωργ. Πράσσα

ιδιοκτησία Κοτσιαφίτη Θεώνη

ΠΛΑΤΕΙΑ

ΚΟΙΝΟΤΙΚΟΣ ΔΡΟΜΟΣ

Ζ 0.50 Η 6.30 3.65 4.10 3.90 10.40 1.10 Ε 7.55 Δ Θ 4.40 Γ 5.90 6.40 6.50 5.45 10.35 7.40 11.25 2.80 3.00 10.80 0.60 Α Β

(1) Βασ. Σπανός

(2)

Σκαρίφημα Περιοχής

ΠΡΟΣ ΑΤΑΛΑΝΤΗ

ΠΛΑΤΕΙΑ

ΕΚΚΛΗΣΙΑ

ΠΡΟΣ ΝΕΟ

Ιδιοκτησίες Σπανού Β. Κοτσαφίτη Θ.

22/8/1983

ΕΘΕΩΡΗΘΗ

Λαμία 16/9/84

Ο Προϊστάμενος Τμήματος Πολεοδομίας Πολεοδ. Εφαρμογών

Λαμία 22-8-83

Ο ΣΥΝΤΑΞΑΣ ΥΠΟΜ/ΚΟΣ ΤΥΔΚ